


Toalety, foyer, widny, klatki schodowe, funkcje cateringowe

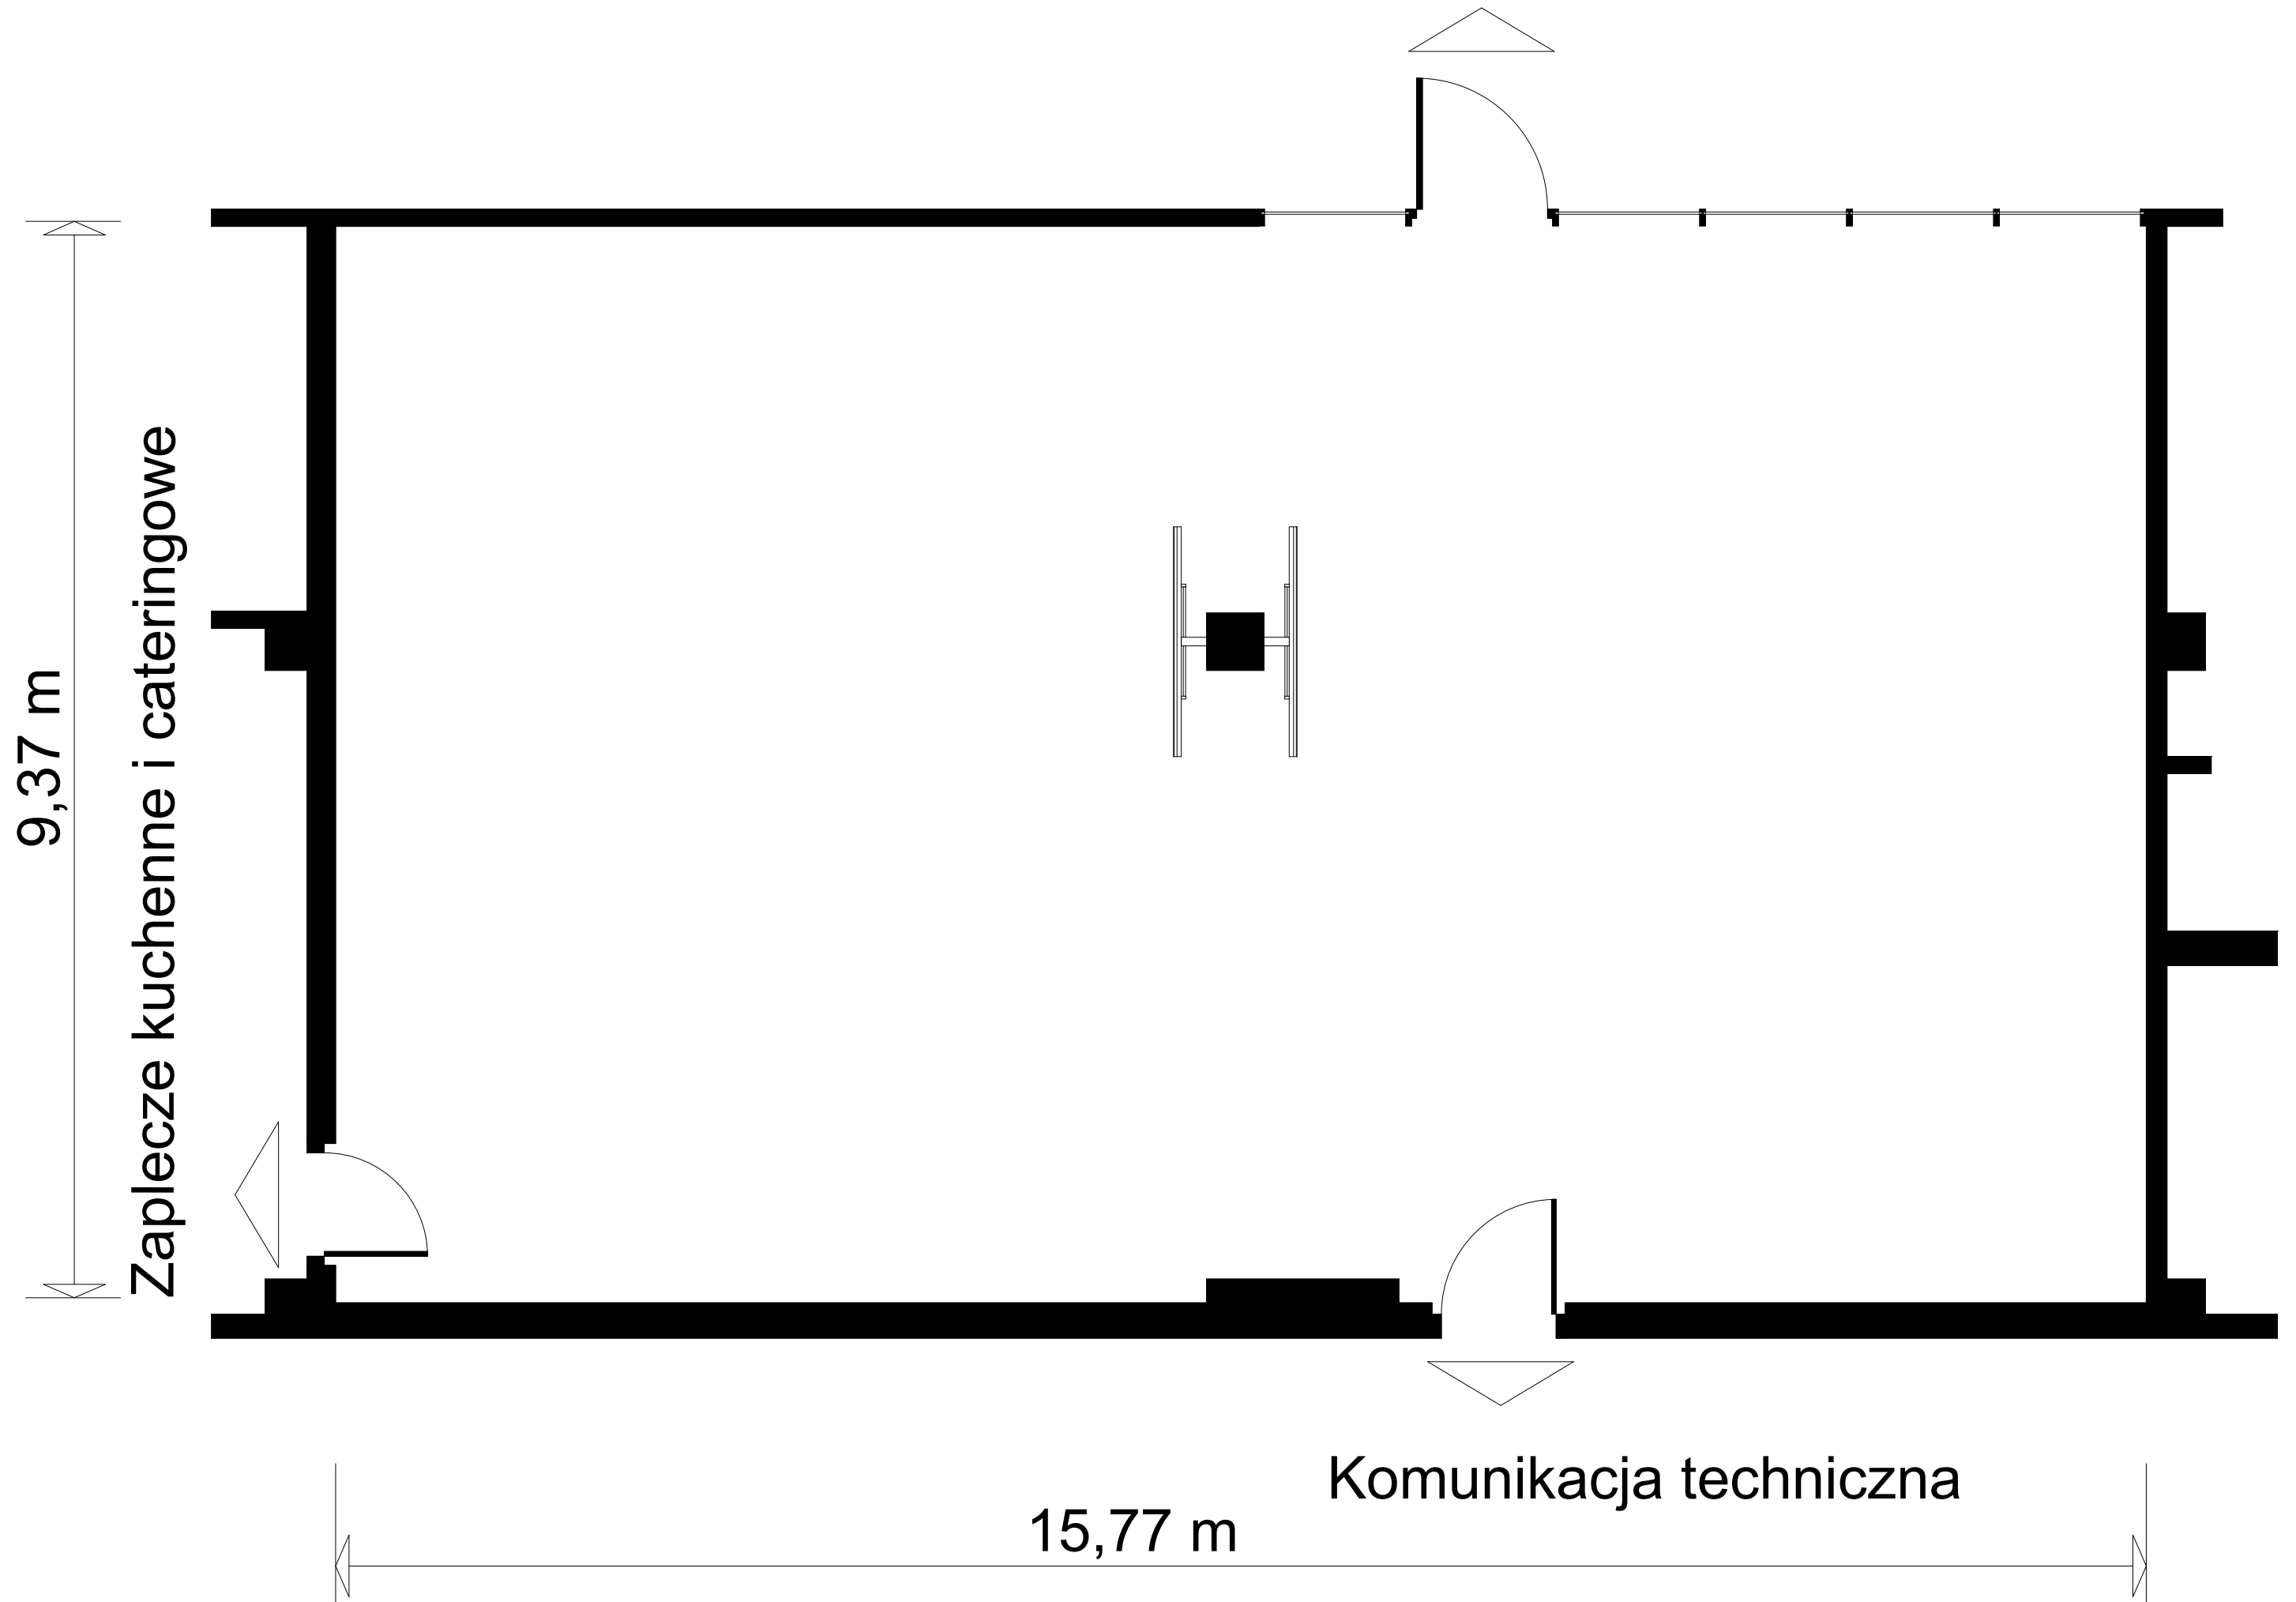

9,37 m

Zaplecze kuchenne i cateringowe

15,77 m

Komunikacja techniczna

Sala 2.29. 147,8 m2